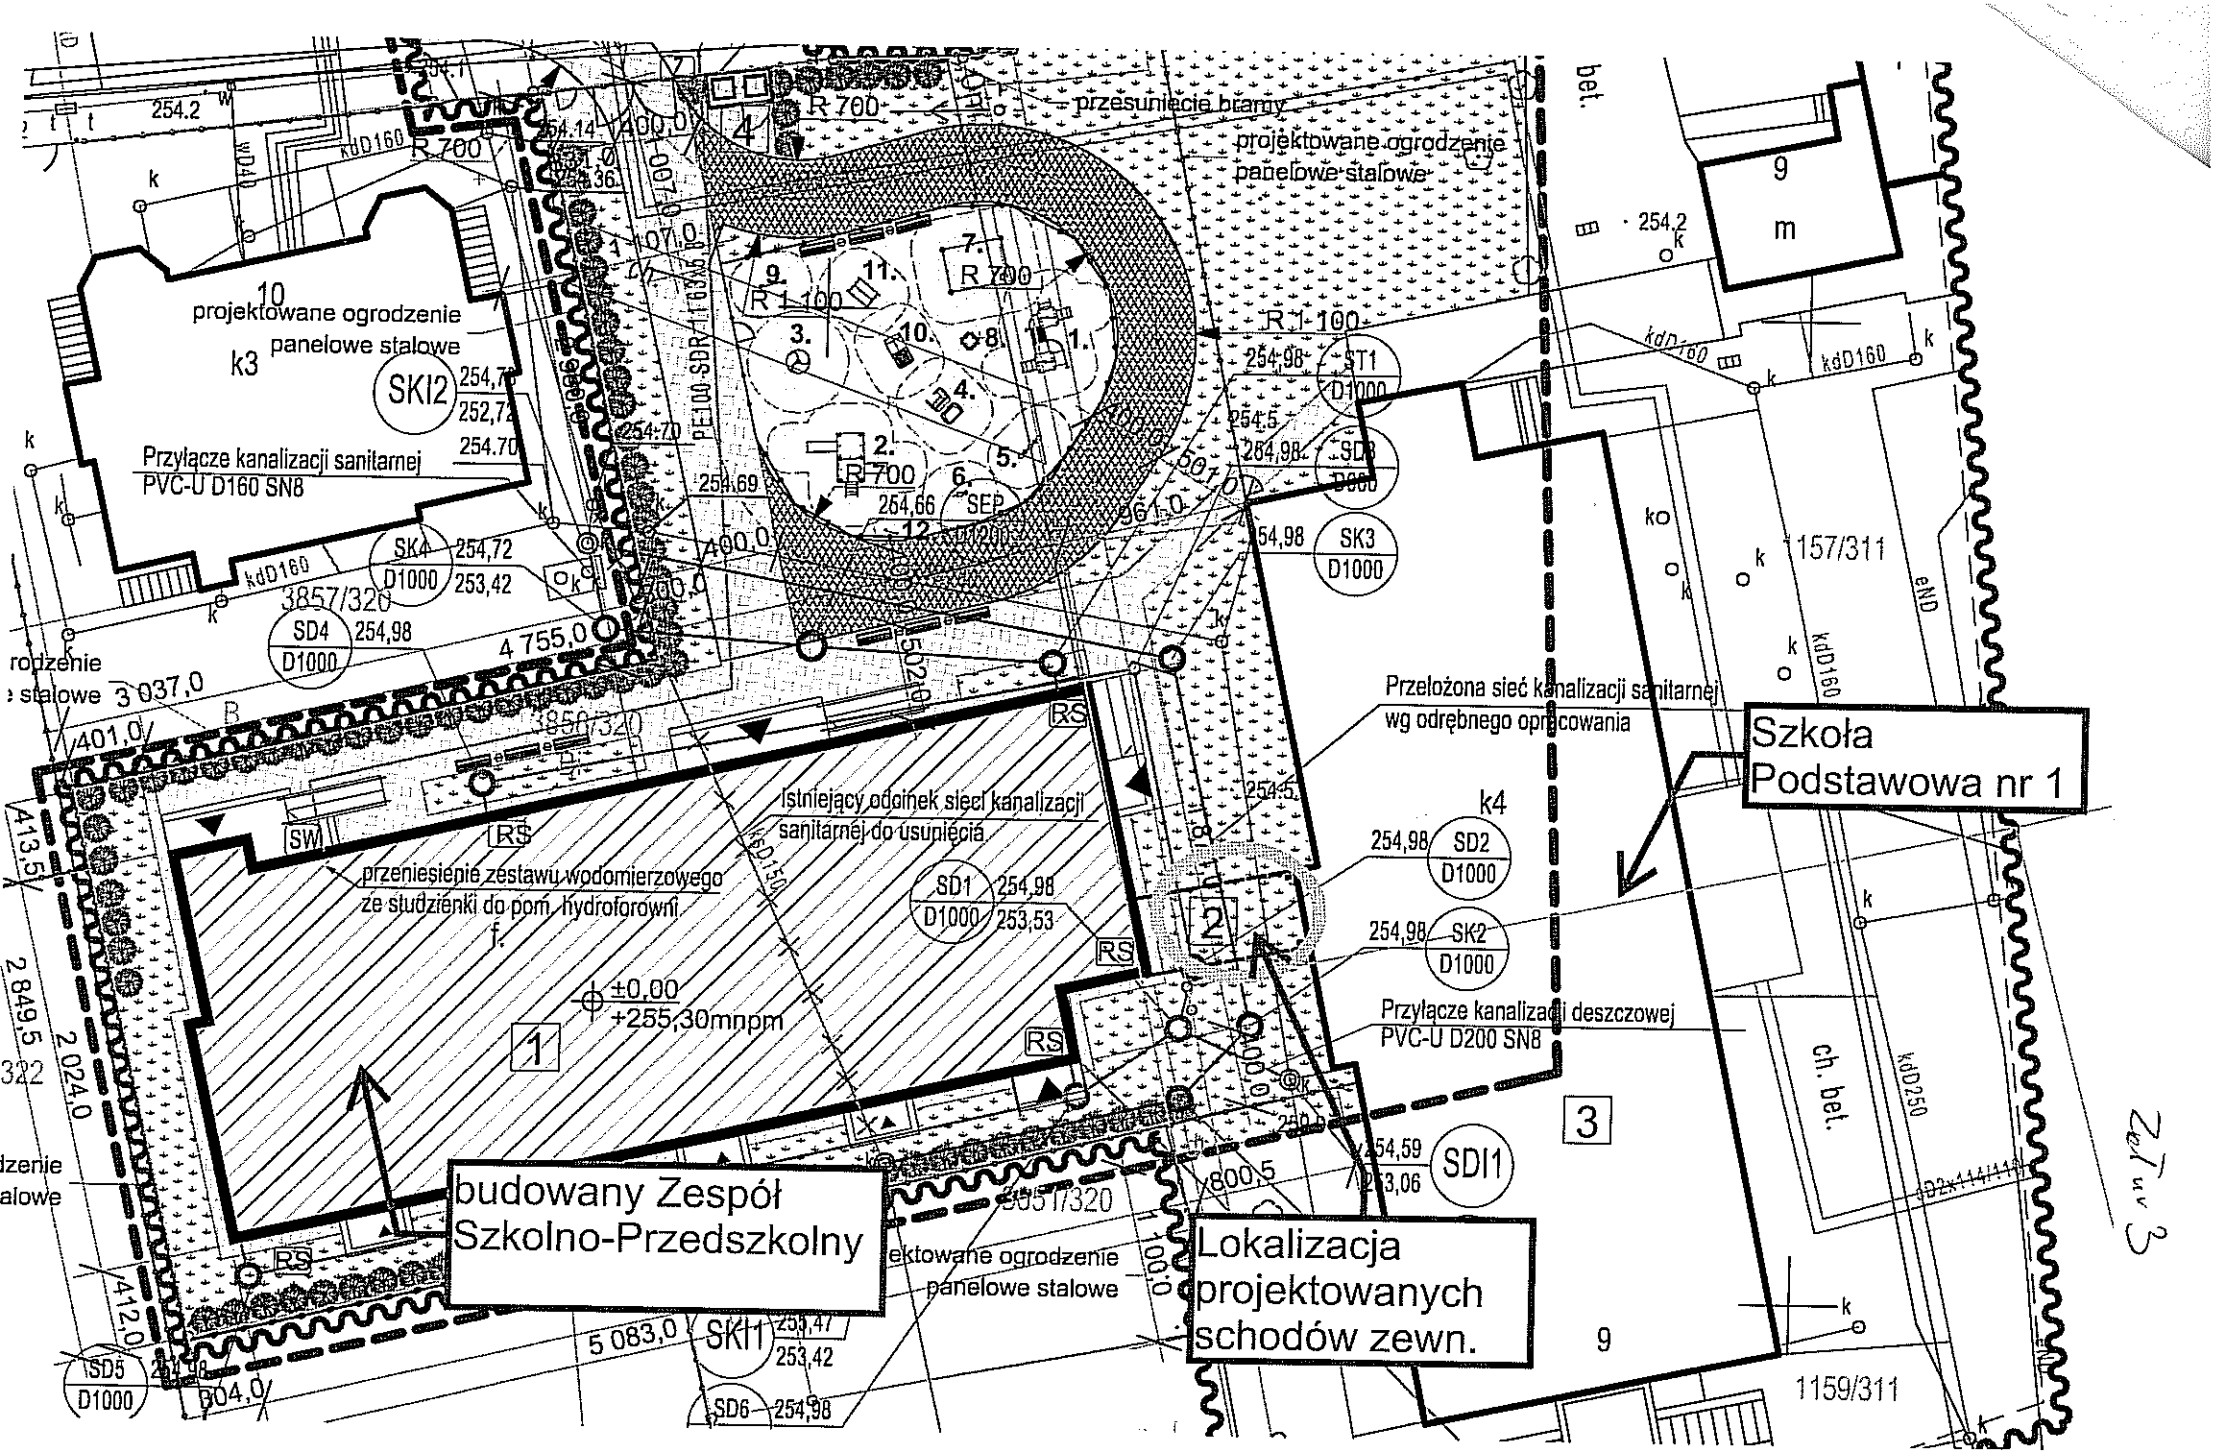

budowany Zespół Szkolno-Przedszkolny
Lokalizacja projektowanych schodów zewn.
Szkoła Podstawowa nr 1
przesunięcie bramy
projektowane ogrodzenie panelowe stalowe
projektowane ogrodzenie panelowe stalowe
Przyłącze kanalizacji sanitarnej PVC-U D160 SN8
Przełożona sieć kanalizacji sanitarnej wg odrębnego opracowania
Istniejący odcinek sieci kanalizacji sanitarnej do usunięcia
przeniesienie zestawu wodomierzowego ze studzienki do pom. hydroforowni
Przyłącze kanalizacji deszczowej PVC-U D200 SN8
±0,00
+255,30mnpm
SK1
SK2
SK3
SK4
SKI2
SD1
SD2
SD3
SD4
SD5
SD6
SDI1
ST1
1157/311
1159/311
3857/320
3851/320
ch. bet.
bet.