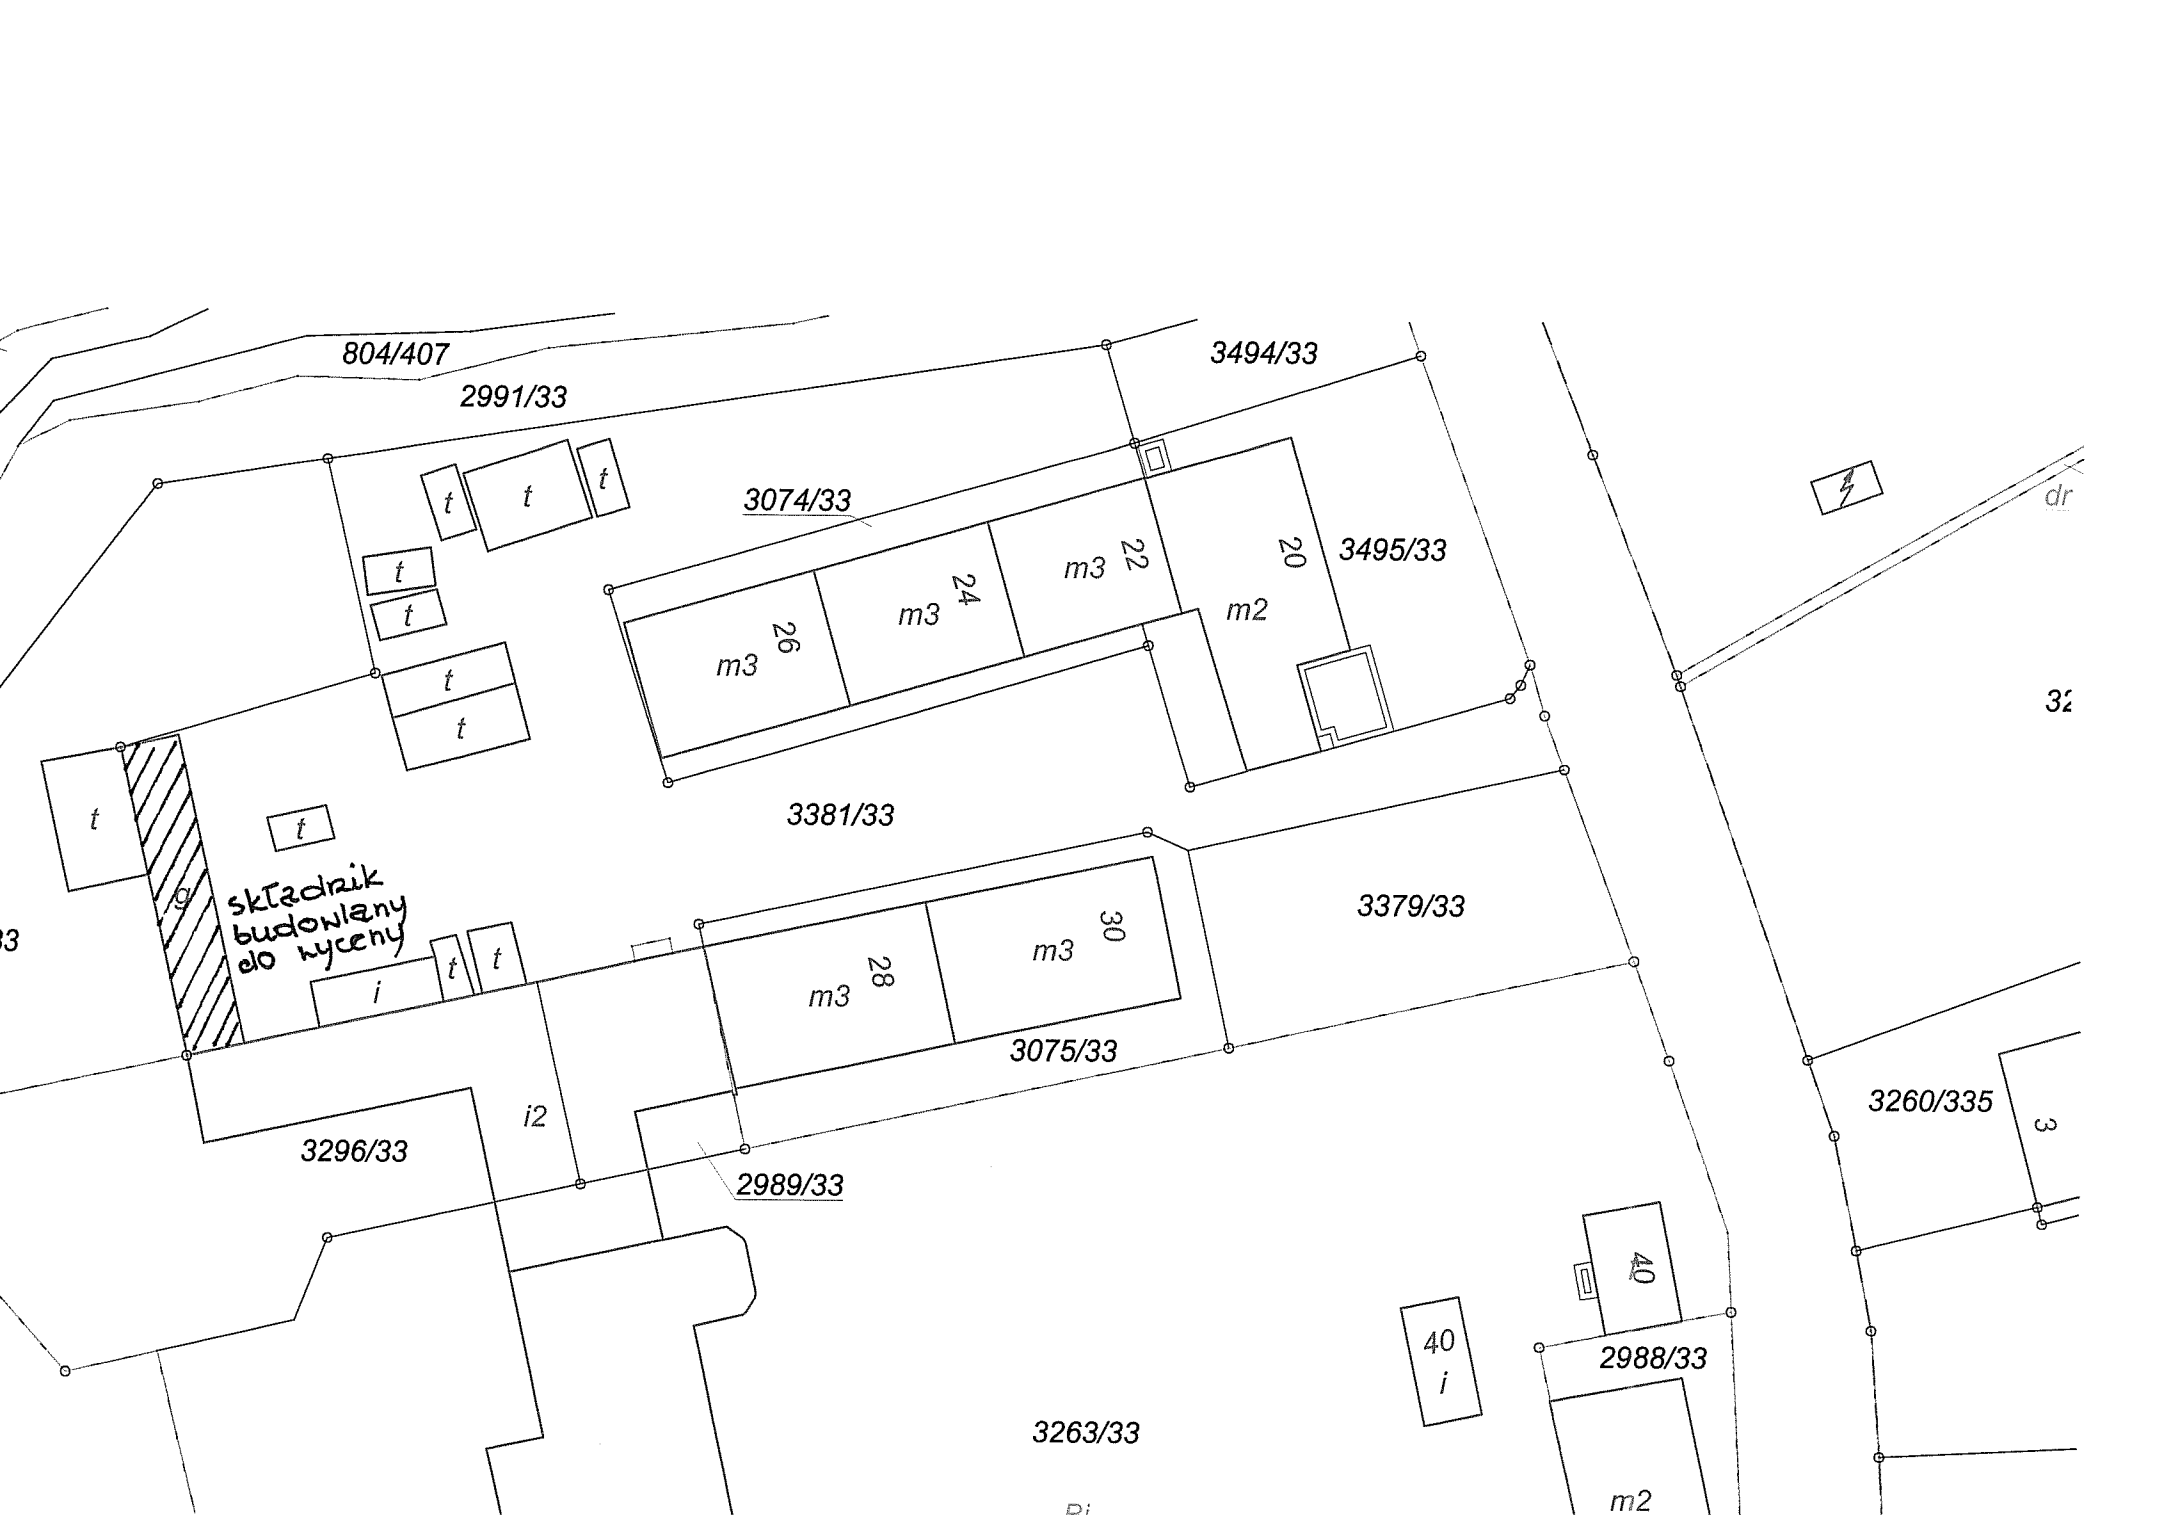

804/407
2991/33
3494/33
3074/33
3495/33
3381/33
3379/33
3075/33
3296/33
2989/33
3260/335
2988/33
3263/33
t
m3 26
m3 24
m3 22
m2 20
m3 28
m3 30
i
i2
g
40
m2
dr
składzik budowlany do wyceny