

**UCHWAŁA NR 573/LV/2014  
RADY MIEJSKIEJ W LUBLIŃCU**

z dnia 21 października 2014 r.


**w sprawie nadania nazwy ulicy drodze wewnętrznej w rejonie ul. Wiejskiej**

Na podstawie art. 18 ust. 2 pkt 13 ustawy z dnia 8 marca 1990r. o samorządzie gminnym (tekst jedn. Dz.U. z 2013r. poz. 594 ze zm.) i art. 8 ust. 1 ustawy z dnia 21 marca 1985r. o drogach publicznych (tekst jedn. Dz.U. z 2013r. poz. 260 z późn. zm.) Rada Miejska w Lublińcu uchwala, co następuje:


**§ 1.** Drodze wewnętrznej, biegnącej od ulicy Wiejskiej w kierunku północnym i wschodnim, obejmującej część działki 390/16 z karty mapy 1 obręb Steblów stanowiącej własność Gminy Lubliniec na podstawie decyzji Burmistrza Miasta Lublińca nr ZN.6831.00021.2014 z dnia 03.09.2014r. opisanej w księdze wieczystej CZ1L/00048503/5 zgodnie z załącznikiem graficznym do niniejszej uchwały, nadaje się nazwę **“ulicy Łąkowej”**.

**§ 2.** Wykonanie uchwały powierza się Burmistrzowi Miasta Lublińca.

**§ 3.** Uchwała wchodzi w życie 14 dni po ogłoszeniu w Dzienniku Urzędowym Województwa Śląskiego.

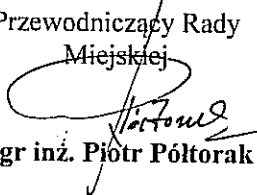Przewodniczący Rady  
Miejskiej  
  
mgr inż. Piotr Półtorak

# ZAŁĄCZNIK GRAFICZNY

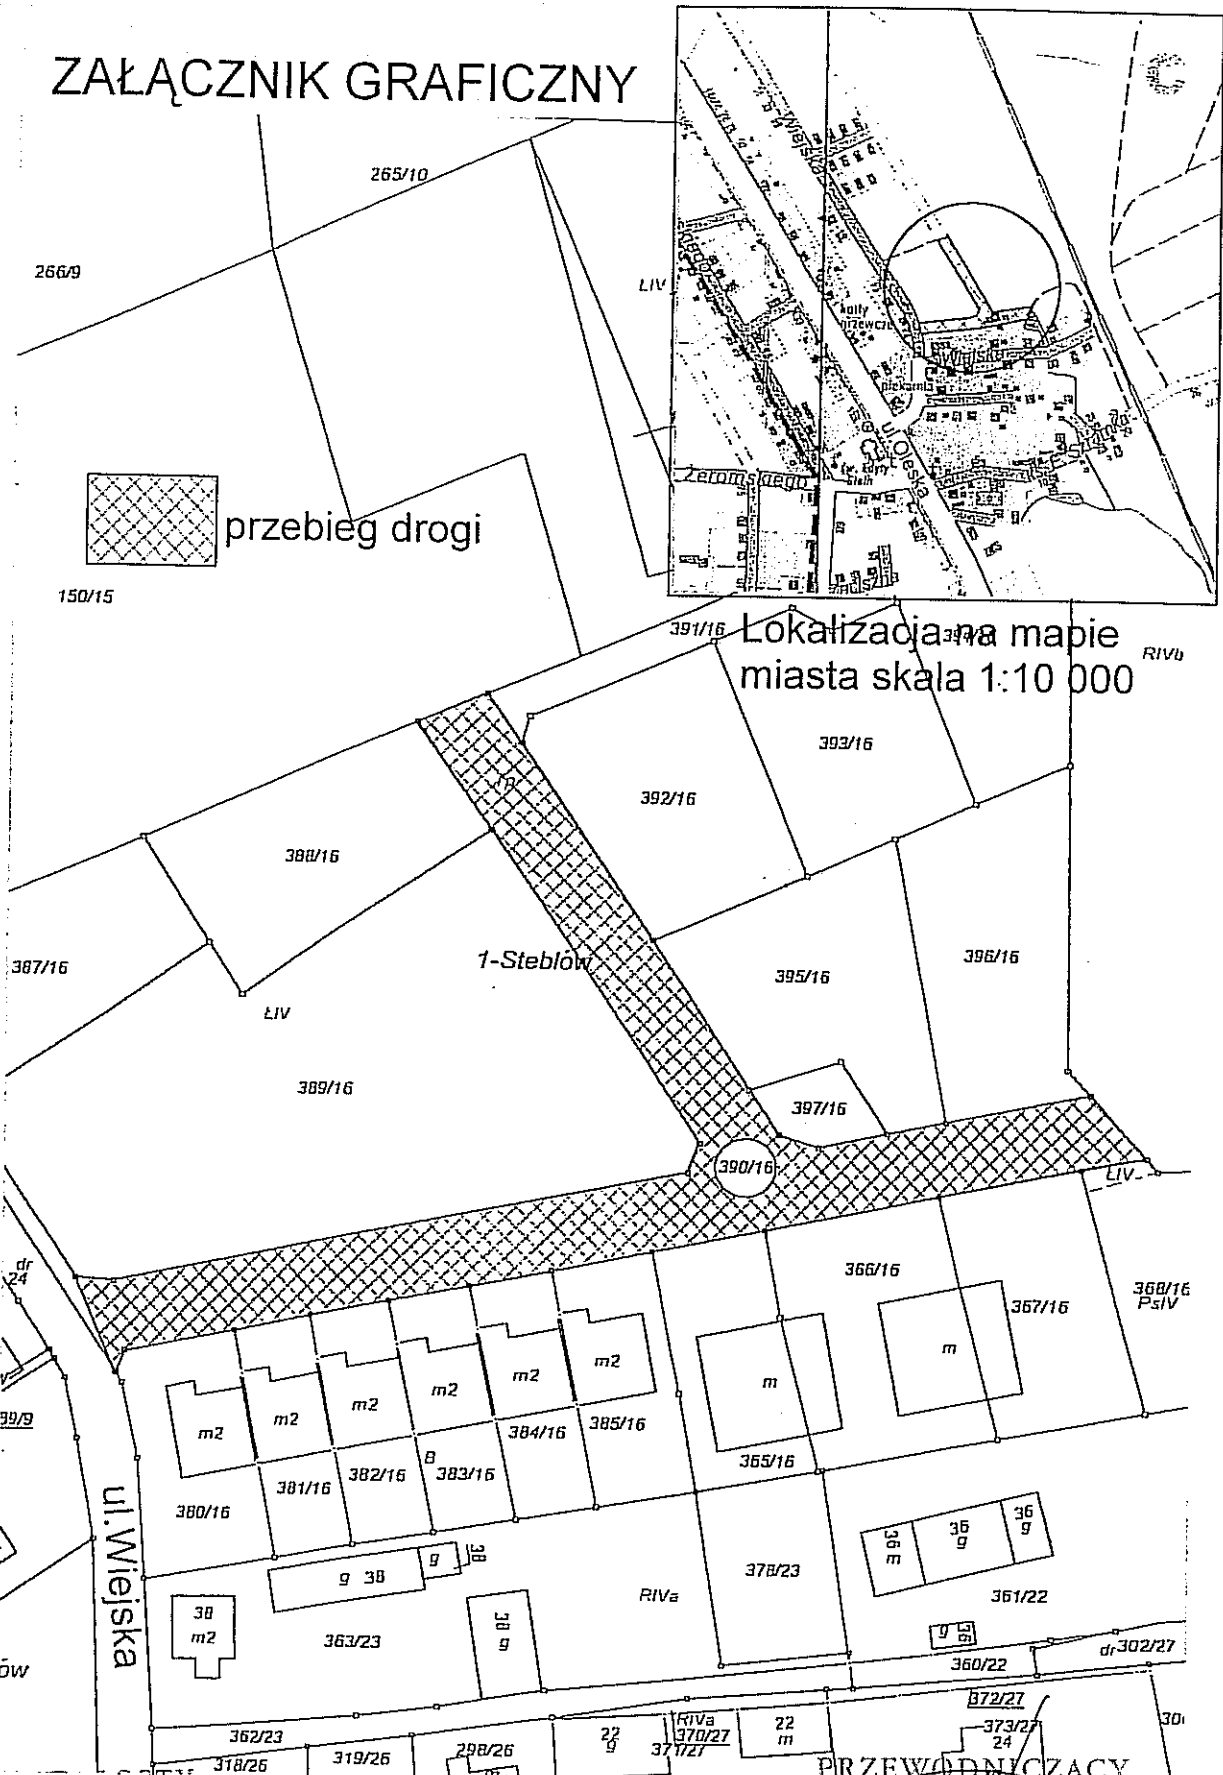

przebieg drogi

Lokalizacja na mapie miasta skala 1:10 000

ul. Wiejska

1-Steblów

PRZEWODNICZĄCY  
RADY MIEJSKIEJ

*Piotr Półtorak*  
mgr inż. Piotr Półtorak