


... (Dz. U. Nr 30, poz. 163, z późn. zmianami)
 niniejszy dokument został sporządzony do państwowego
 zasobu geodezyjnego i kartograficznego i stanowi
 własność Skarbu Państwa
 Dokument wpisano do ewidencji zasobu państwowego
 w dniu 16 PAZ. 2009 nr ewidencyjny 3093/09
 Z up. STAROSTY
 Lubimiec, dnia 16 PAZ. 2009
 Stefan Wochniak
 Inspektor w Wydziale Geodezji
 i Kartografii

działki	Rodzaj użytku	powierzchnia ha	Nr działki	Rodzaj użytku	ha	powierzchnia m ²
1/265	B	0	3431/260	dr	0	0397
1/260	RIVb	0		B	0	0075
	dr	0			0	0472
	B	0	3432/260	dr	0	1288
		1		B	0	0222
					0	1510
			3433/260	dr	0	4612
				B	0	1278
				RIVb	0	0346
					0	6236
			3434/260	dr	0	0163
				B	0	1592
				RIVb	0	1928
					0	3683
			3435/260	B	0	0048
		1			1	1949

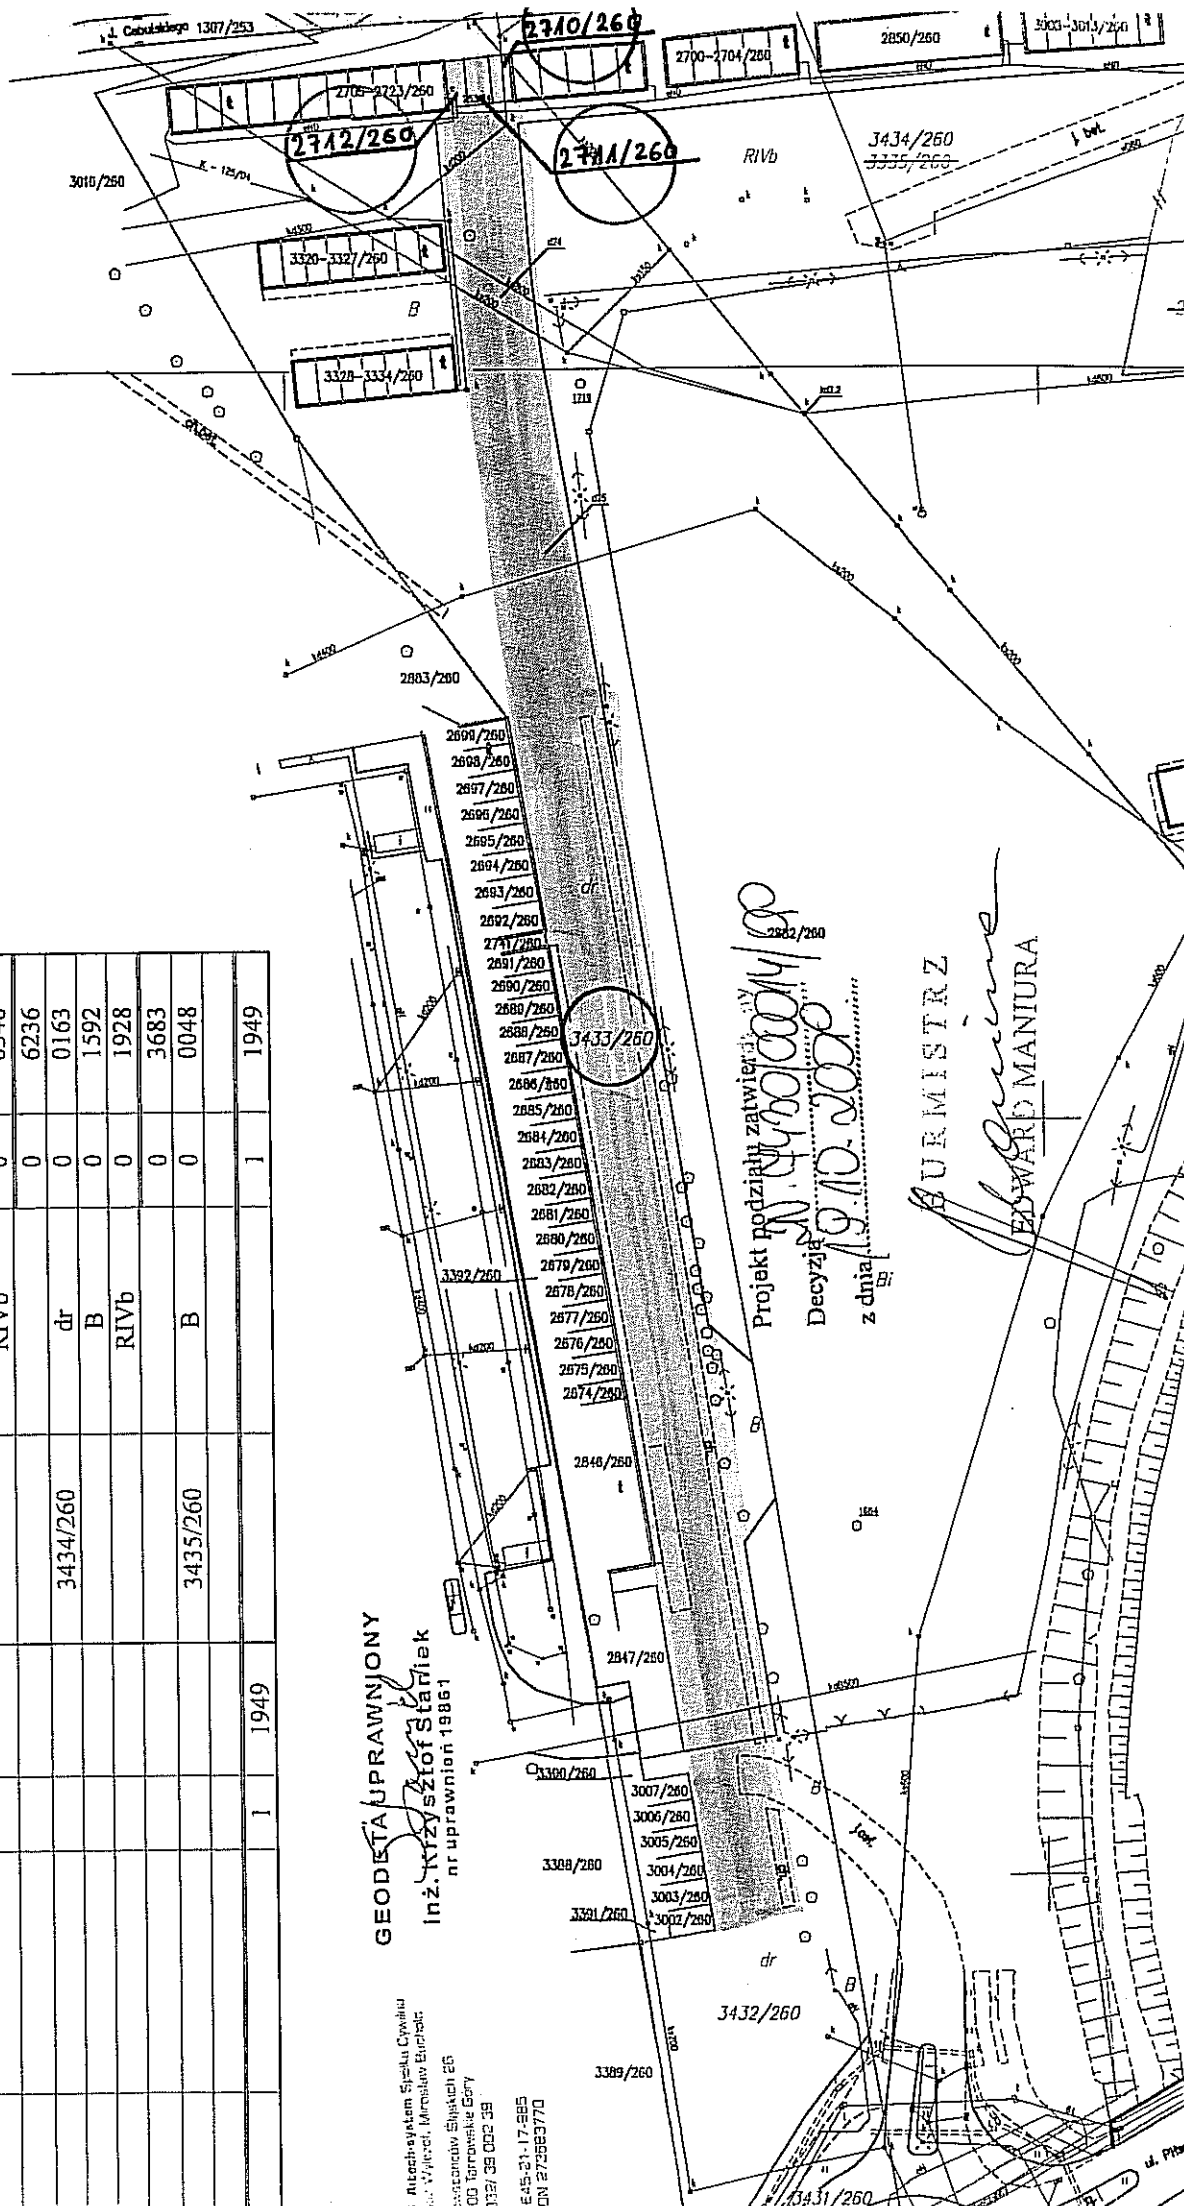

GEODETA UPRAWNIONY
 Inż. Krzysztof Staniak
 nr uprawnień 18861

ul. Niechajewskiego 5, Skrzynka Pocztowa 26
 300, Tarnobrzeg
 0327 35 082 35
 645-81-17-555
 NIP 272563770

Projekt podziału zatwierdzony
 Decyzją z dnia 19.10.2009
 z dnia 19.10.2009
 BURMISTRZ
 EDWARD MANIURA