URZĄD MIEJSKI
ul. Paderewskiego 5
42-700 LUBLINIEC
tel. 034 353 01 00; fax 034 353 01 05

Lubliniec, dn. 26.10.2010 r.

OGŁOSZENIE

Burmistrz Miasta Lublińca, 42-700 Lubliniec, ul. Paderewskiego 5, zaprasza do składania ofert na wykonanie remontu chodnika w ulicy Sokoła w Lublińcu .

Przedmiotem zamówienia jest :

Wykonanie wymiany konstrukcji chodnika na długości ok. 123 m w postaci:

- wykonanie nawierzchni z kostki bet. gr. 8 cm na podbudowie z kamienia łamanego - 256m2
- zabudowa obrzeży bet. 30x8cm – 6 m
- zabudowa krawężnika bet. 15x30 cm – 133 m

Oferent w ramach prac winien zabezpieczyć teren i dokonać rozebrania istniejących nawierzchni i wywieźć materiał w miejsce wskazane przez Zamawiającego (na terenie miasta). Materiał nie nadający się do ponownego wykorzystania winien zostać również wywieziony i zutylizowany. Koszt utylizacji ponosi Wykonawca.

CPV : 45233253 – Roboty w zakresie nawierzchni dróg dla pieszych

Zamawiający nie dopuszcza składania ofert częściowych.

Oferta powinna zawierać :

1. cenę za wykonanie w/w robót
2. termin realizacji przedmiotu zamówienia

Pożądany termin realizacji przedmiotu zamówienia : **do 20 listopada 2010 r.**

Oferty należy składać w : sekretariacie Urzędu Miejskiego w Lublińcu przy ul. Paderewskiego 5.

Termin składania ofert do dnia : **29 października 2010 r.**

Osoba upoważniona do kontaktów z oferentami : Adam Pokrzywiec **, tel. 034/353-01-00 w. 130**

Zamówienie nie podlega przepisom ustawy z dnia 29 stycznia 2004r. Prawo Zamówień Publicznych.

z up. Burmistrza
SEKRETARZ MIASTA
JAN GRAJCAR


Lp.	Podstawa	Opis i wyliczenia	j.m.	Poszcz	Razem
1	KNR 2-31 0815-01	Rozebranie chodników, wysepek przystankowych i przejść dla pieszych z płyt betonowych 35x35x5 cm na podsypce piaskowej	m2		
		244	m2	244.000	
				RAZEM	244.000
2	KNR 2-31 0814-01	Rozebranie obrzeży 6x20 cm na podsypce piaskowej	m		
		6	m	6.000	
				RAZEM	6.000
3	KNR 2-31 0813-03	Rozebranie krawężników betonowych 15x30 cm na podsypce cementowo-piaskowej	m		
		133	m	133.000	
				RAZEM	133.000
4	KNR 2-31 0812-03	Rozebranie ław pod krawężniki z betonu	m3		
		133*0.06	m3	7.980	
				RAZEM	7.980
5	KNR 4-01 0108-11 0108-12	Wywiezienie gruzu spryzmowanego samochodami samowyładowczymi na odległość 5 km - utylizacja po stronie wykonawcy	m3		
		[244*0.05]+[6*0.06*0.2]+[133*0.15*0.3]+7.98	m3	26.237	
				RAZEM	26.237
6	KNR 2-01 0206-04 0214-04	Roboty ziemne wykonywane koparkami podsiębiernymi o poj.łyżki 0.60 m3 w gr.kat.III z transportem urobku samochodami samowyładowczymi na odległość 5 km - koryto pod chodnik	m3		
		244*0.2	m3	48.800	
				RAZEM	48.800
7	KNR 2-31 1406-03	Regulacja pionowa studzienek dla włazów kanałowych	szt.		
		3	szt.	3.000	
				RAZEM	3.000
8	KNR 2-31 1406-05	Regulacja pionowa studzienek dla studzienek telefonicznych	szt.		
		1	szt.	1.000	
				RAZEM	1.000
9	KNR 2-31 0407-05	Obrzeża betonowe o wymiarach 30x8 cm na podsypce cementowo-piaskowej z wypełnieniem spoin zaprawą cementową	m		
		6	m	6.000	
				RAZEM	6.000
10	KNR 2-31 0402-04	Ława pod krawężniki betonowa z oporem	m3		
		133*0.09	m3	11.970	
				RAZEM	11.970
11	KNR 2-31 0403-03	Krawężniki betonowe wystające o wymiarach 15x30 cm na podsypce cementowo-piaskowej	m		
		133	m	133.000	
				RAZEM	133.000
12	KNR 2-31 0114-05 z.o. 2.12. 9901-02	Podbudowa z kruszywa łamanego - warstwa dolna o grubości po zagęszczeniu 15 cm - roboty na poszerzeniach, przekopach lub pasach węższych niż 2.5 m - pod chodnik	m2		
		244+12	m2	256.000	
				RAZEM	256.000
13	KNR 2-31 0511-03	Nawierzchnie z kostki brukowej betonowej grubość 8 cm na podsypce cementowo-piaskowej	m2		
		244	m2	244.000	
				RAZEM	244.000
14	KNR 2-31 0511-03	Nawierzchnie z kostki brukowej betonowej grubość 8 cm na podsypce cementowo-piaskowej	m2		
		12	m2	12.000	
				RAZEM	12.000


Norma PRO Wersja 4.31a Nr seryjny: 8023

Projekt zagospodarowania terenu

Remont nawierzchni chodnika przy ul. Sokoła

skala 1: 50

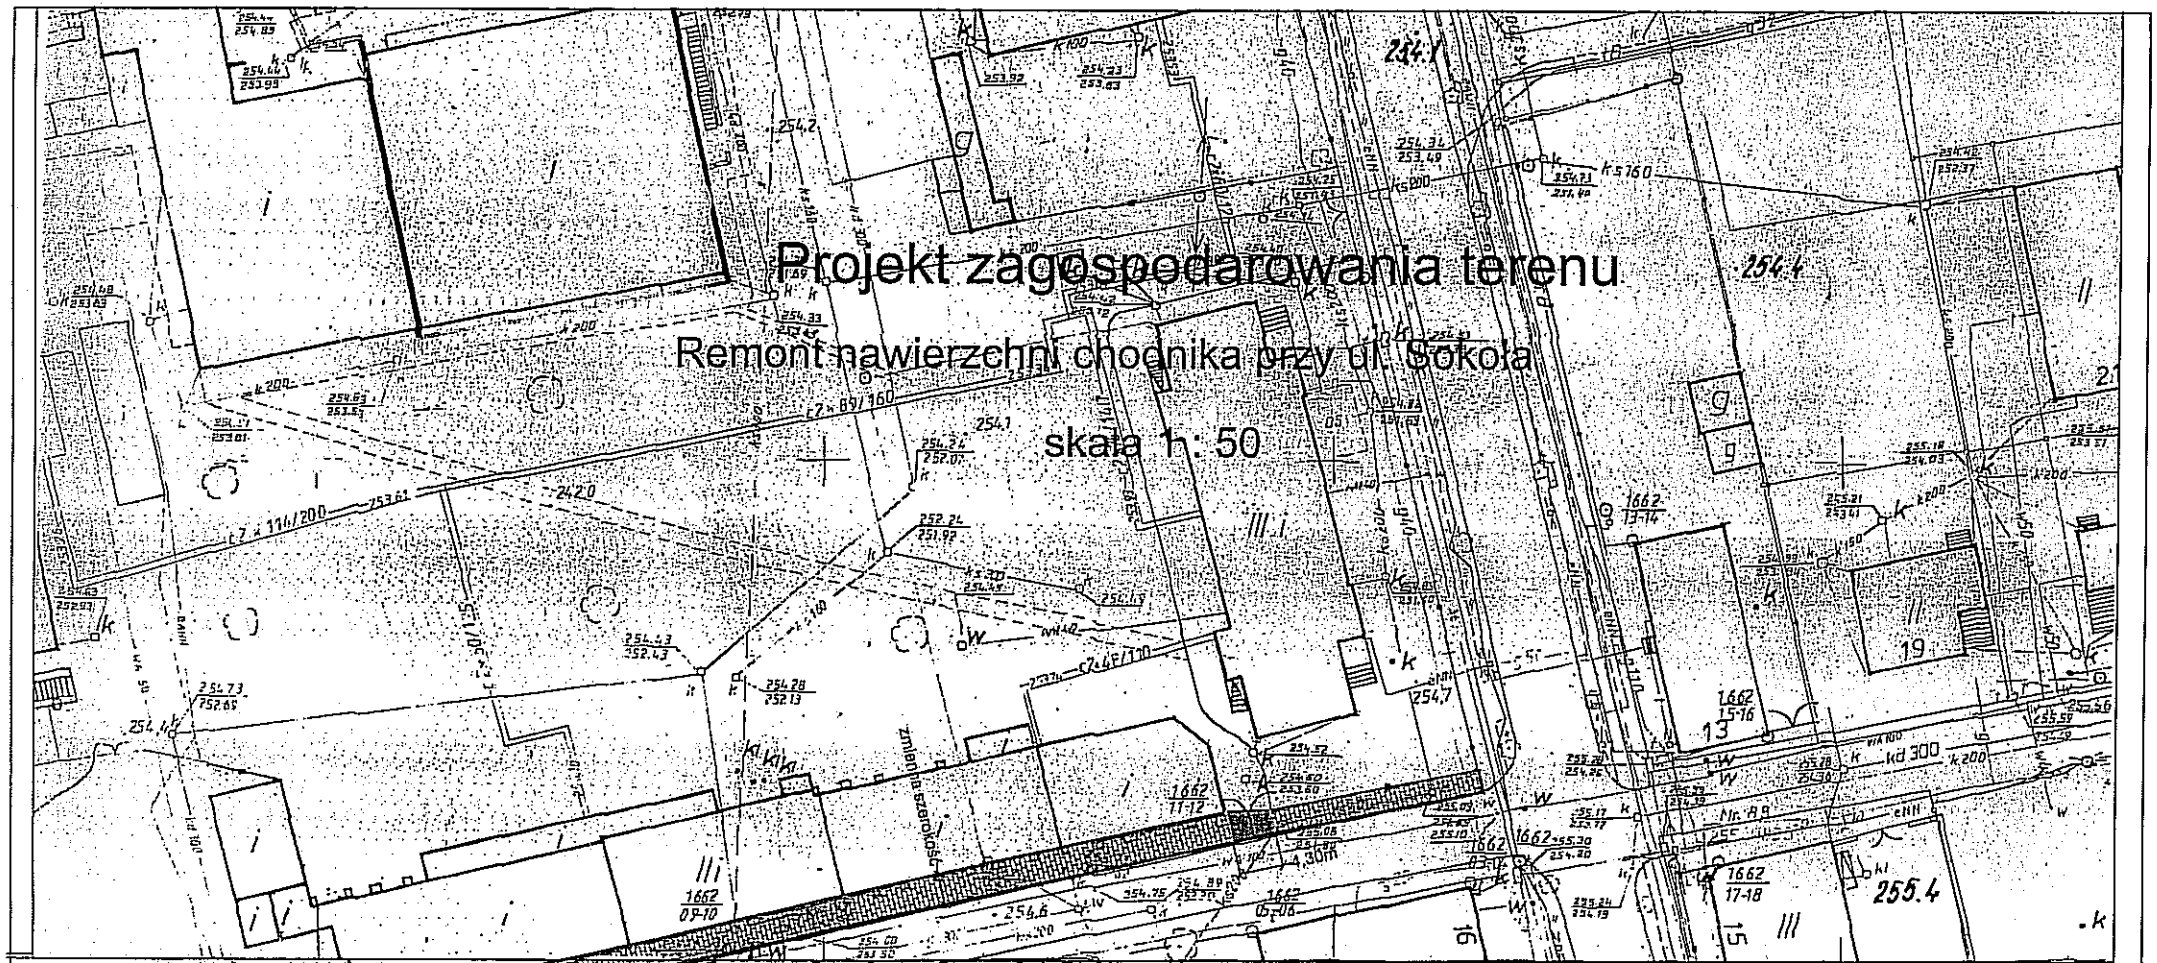

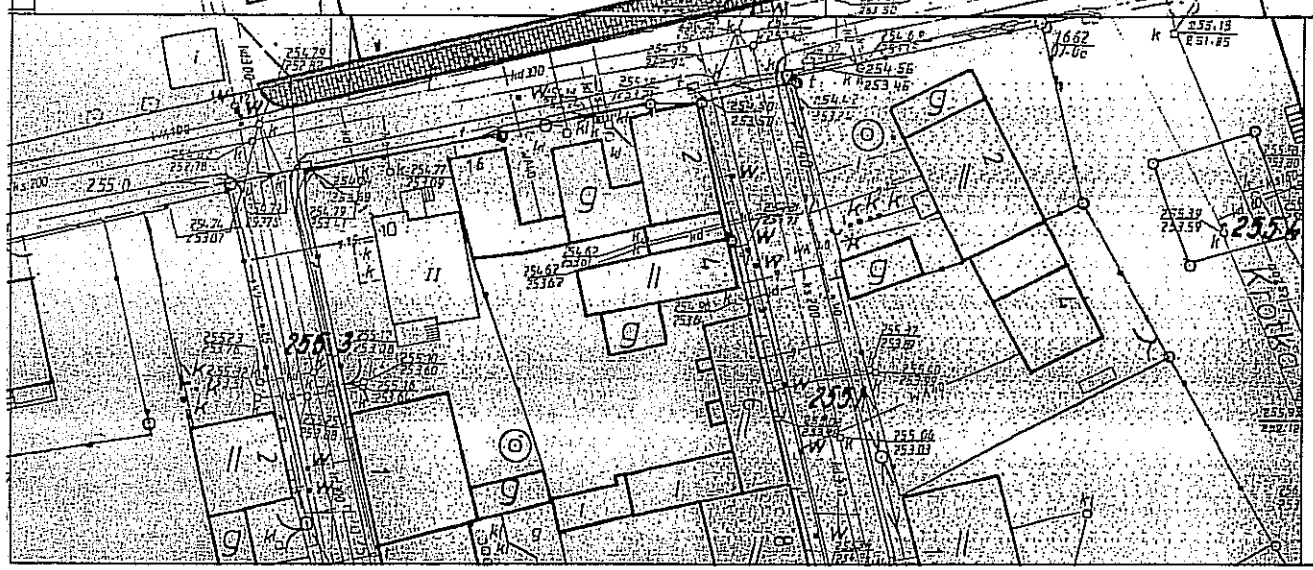

LEGENDA

244 m2 — wymiana nawierzchni chodnika na kostkę bet. szarą gr. 8 cm

133 m — zabudowa krawężnika betonowego 15x30 cm

12m2 — zjazdy do posesji z kostki bet. gr. 8 cm czerwonej

6m — obrzeże 30x8cm na zjazdach